



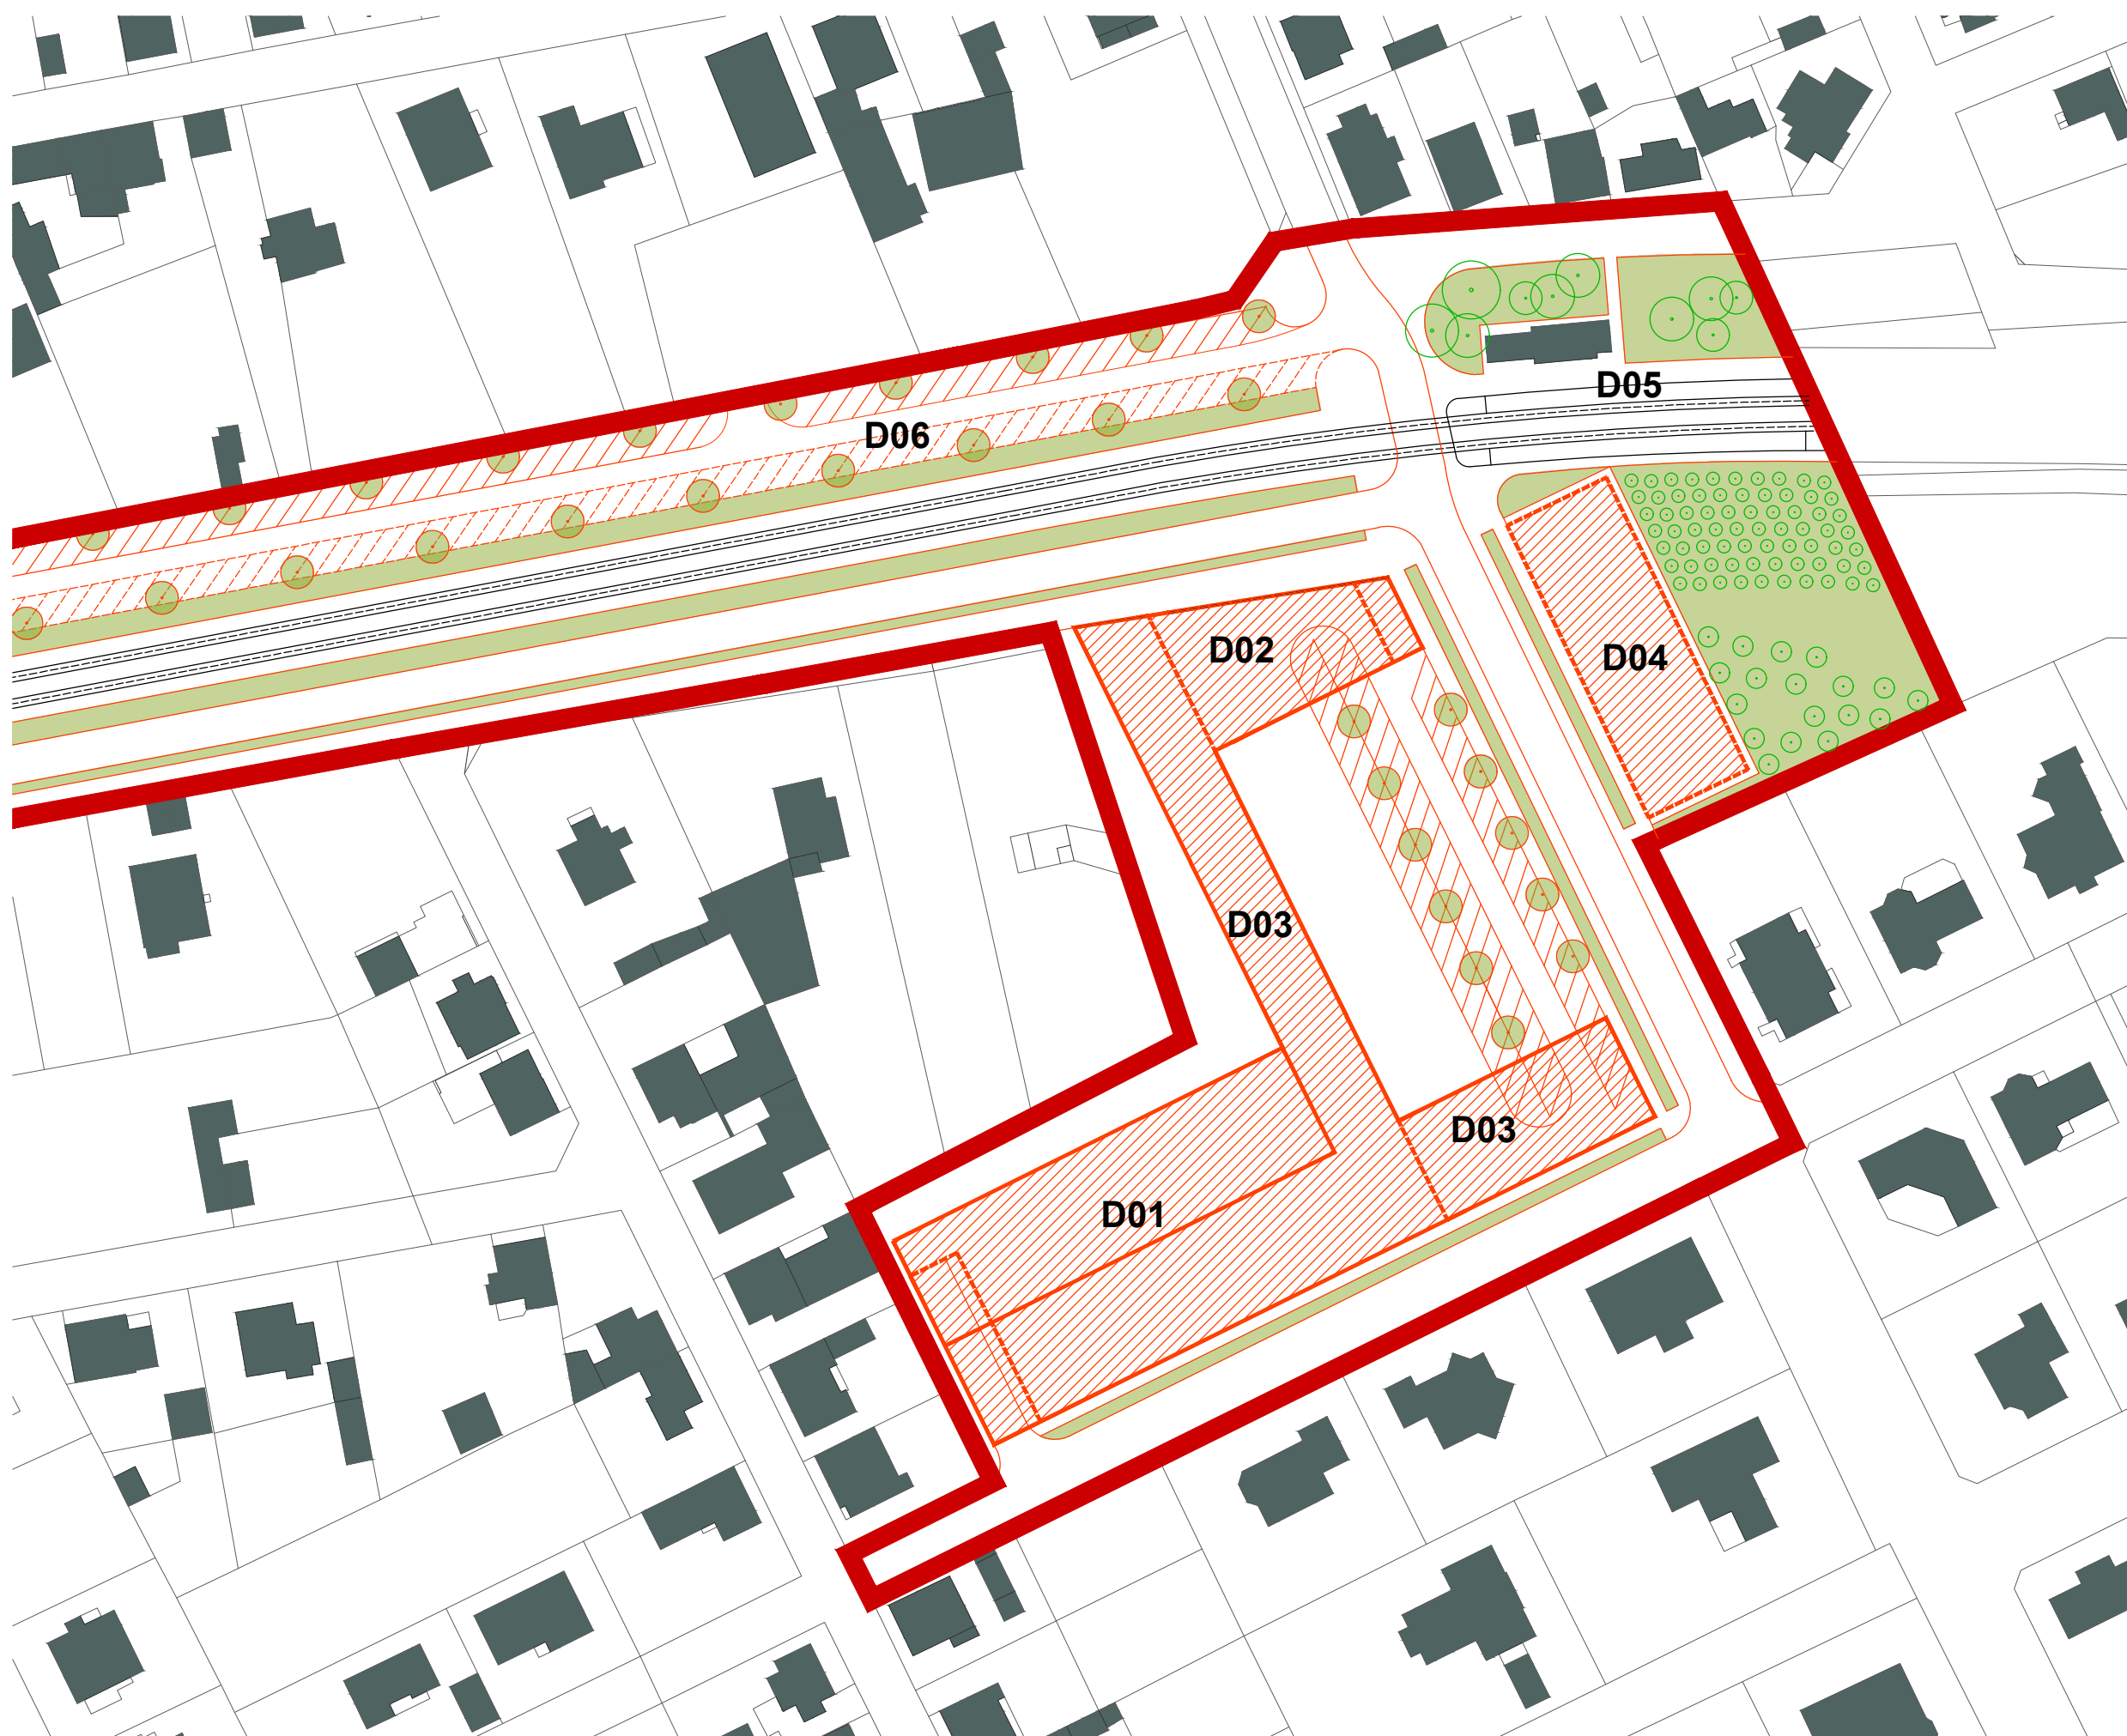

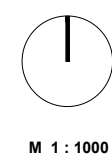


CENTRUM ADMINISTRATIVY A SLUŽEB



- OBCHODNÍ CENTRUM D01
- OBECNÍ ÚŘAD /RADNICE/ /INTEGROVANÁ VĚŽ NA KOLA/ D02
- ADMINISTRATIVA /POŠTA / SLUŽBY / BYDLENÍ D03
- ADMINISTRATIVA / SLUŽBY / BYDLENÍ - REZERVA D04
- STÁVAJÍCÍ VLAKOVÁ ZASTÁVKA D05
- KAPACITNÍ PARKOVIŠTĚ U DRÁHY D06



-  STROM NAVRŽENÝ
-  STROM STÁVAJÍCÍ
-  PARKOVACÍ REZERVA
-  ŘEŠENÁ OBLAST
-  STÁVAJÍCÍ ZÁSTAVBA